"УТВЕРЖДАЮ"
ГЛАВНЫЙ АРХИТЕКТОР ГОРОДА МОСКВЫ,
ПЕРВЫЙ ЗАМЕСТИТЕЛЬ ПРЕДСЕДАТЕЛЯ
МОСКОМАРХИТЕКТУРЫ

_____ С.О. КУЗНЕЦОВ

"____" _____ 2016 г

17.04.16

РАЗБИВОЧНЫЙ ЧЕРТЕЖ-АКТ ЛИНИЙ ГРАДОСТРОИТЕЛЬНОГО РЕГУЛИРОВАНИЯ

Корректировка линий градостроительного регулирования линейного объекта участка улично-дорожной сети - МКАД от проспекта Маршала Жукова до Волоколамского шоссе (часть 2).

Масштаб 1:2000

Пояснительная записка

Настоящим актом устанавливаются и корректируются линии градостроительного регулирования, в том числе красные линии линейного объекта участка улично-дорожной сети от Мякининского проезда до улицы Таллинская и границы технических зон.

Основание для выпуска разбивочного чертежа-акта:

Постановление Правительства Москвы от 16.07.2015 № 444-ПП "Об утверждении проекта планировки территории линейного объекта участка улично-дорожной сети - участка МКАД от проспекта Жукова до Волоколамского шоссе".

"СОГЛАСОВАНО"

И.о. заместителя Председателя Москомархитектуры — М.Н. Кораблев

Начальник Управления улично-дорожной сети Москомархитектуры — А.И. Лебедева

Начальник Управления градостроительного регулирования по СЗАО Москомархитектуры — О.О. Максимова

Управляющий ГУП Мосгоргеотрест — А.Ю. Серов

И.о. директора ГУП" НИ и ПИ Генплана Москвы" — М.Г. Крестмейн

см. техническое заключение № 7526-16 от 11.04.2016

"Информация внесена в ИС МКА"

Начальник Управления ИСиР — А.В. Николаев

Исполнитель РЧА

Начальник Управления градостроительного регулирования по СЗАО Москомархитектуры О.О. Максимова

Управляющий ГУП Мосгоргеотрест А.Ю. Серов

СМ. ТЕХНИЧЕСКОЕ ЗАКЛЮЧЕНИЕ № 526-16 от 11.04.2016

И.о. директора
ГУП" НИ и ПИ Генплана Москвы" М.Г. Крестмейн

"Информация внесена в ИС МКА"

Начальник Управления ИСиР А.В. Николаев

Исполнитель РЧА:
ГУП "НИ и ПИ Генплана Москвы", отдел ЛГР
Бурняшева Т.А., Роговой А.М. (тел. 8-499-250-41-21)

№ 124 от 18.04 2016 г.
(номер и дата регистрации РЧА)

Предварительный № 58 от 11.02 2016 г.

ТОЛЬКО ИНФОРМАЦИЯ

ФАЙЛ: G\2016\М-6\444-ПП_Строгино_СЗАО_ч2_ram.dwg

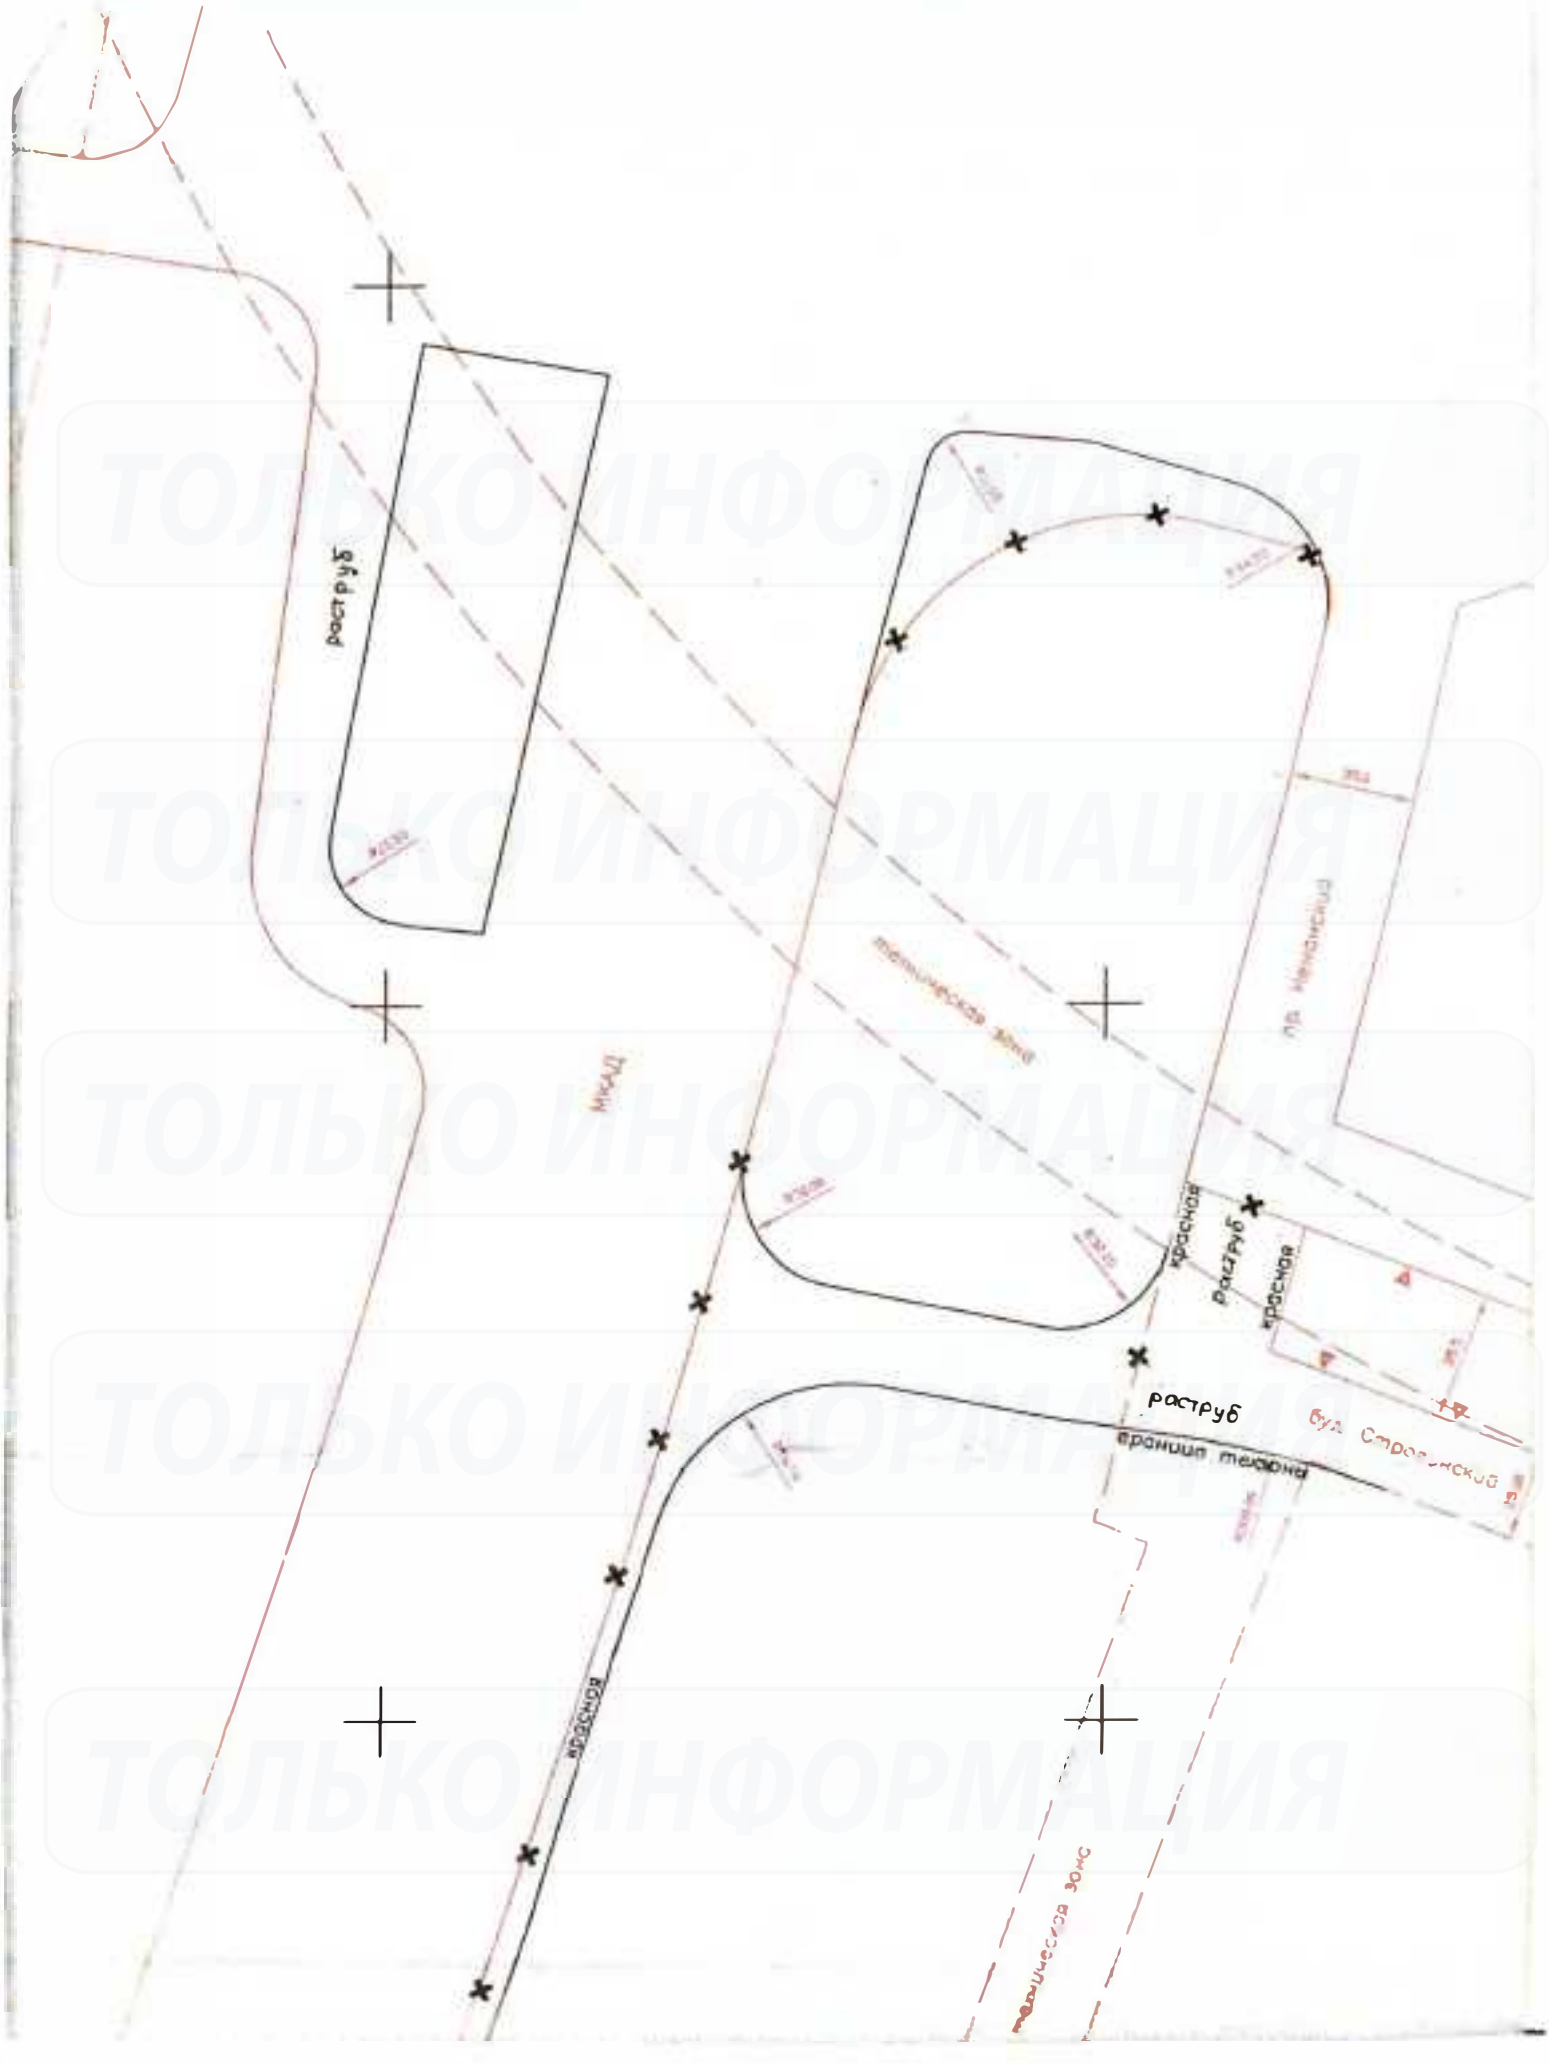
Раструб
Раструб
Раструб
Красная
Красная
Красная
ул. Строительный
ул. Некрасова
Граница таможни
Таможенная зона

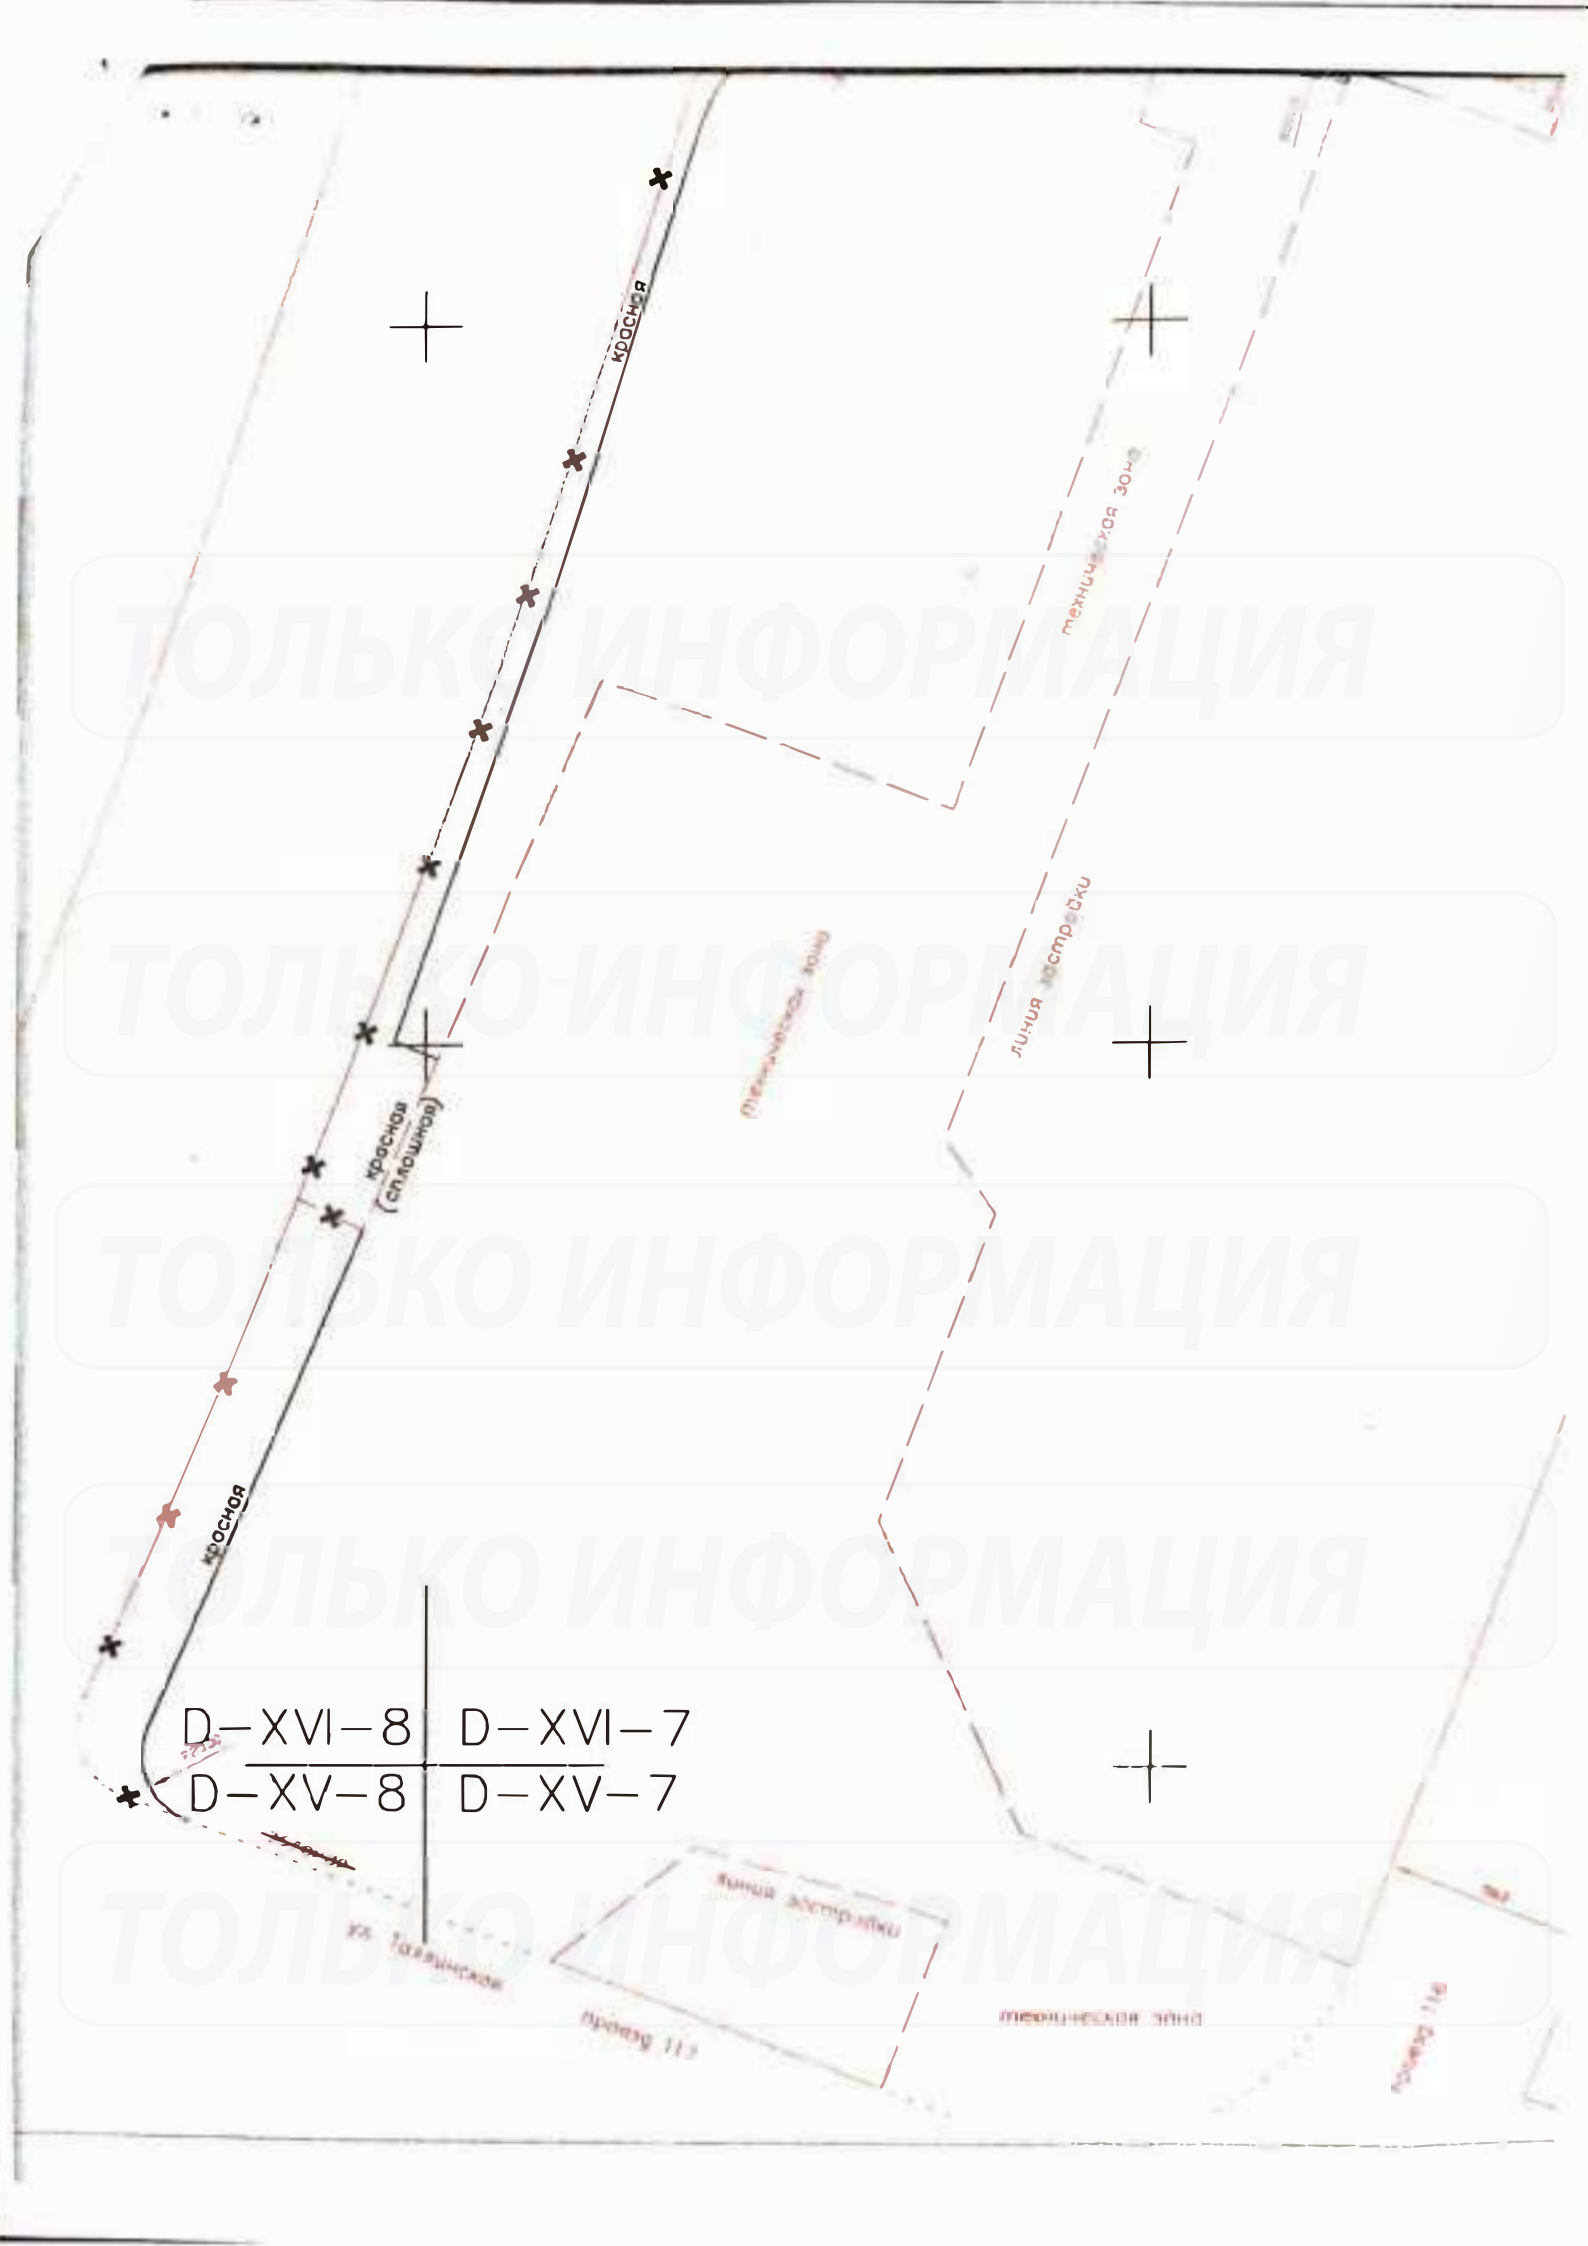
красная
красная (сплошная)
красная
техническая зона
линия застройки
D–XVI–8
D–XVI–7
D–XV–8
D–XV–7