ПРАВИТЕЛЬСТВО МОСКВЫ

ДЕПАРТАМЕНТ ЗЕМЕЛЬНЫХ РЕСУРСОВ ГОРОДА МОСКВЫ

РАСПОРЯЖЕНИЕ

24 мая 2011 г. № 2116

Об уточнении границ земельного участка с кадастровым номером 77:08:0008007:12

В соответствии с Земельным кодексом Российской Федерации, постановлениями Правительства Москвы от 27 января 2009 г. № 46-ПП «Об изменении порядка принятия решений о предоставлении земельных участков и внесения изменений в правовые акты Правительства Москвы об образовании, предоставлении земельных участков и арендной плате за землю», от 11 марта 2011 г. № 65-ПП «Об утверждении Положения о Департаменте земельных ресурсов города Москвы» и от 24 июня 2008 г. № 532-ПП «Об итогах работы Департамента земельных ресурсов города Москвы в 2007 году и мерах по реализации задач в области земельных отношений на 2008 год»:

1. Уточнить границы земельного участка с кадастровым номером 77:08:0008007:12 (Приложение).

2. Утвердить адресный ориентир земельного участка (п.1.) – **г.Москва, Неманский проезд, вл.15-18.**

3. Установить разрешенное использование земельного участка (п.1) – земельные участки, предназначенные для размещения гаражей и автостоянок (1.2.3).

4. Контроль за выполнением настоящего распоряжения оставляю за собой.

Руководитель **Г.П.Брагинкова**

ТОЛЬКО ИНФОРМАЦИЯ

Кадастровый квартал № 77:08:0008007

Учетный номер ДЗР: 08/01/50541

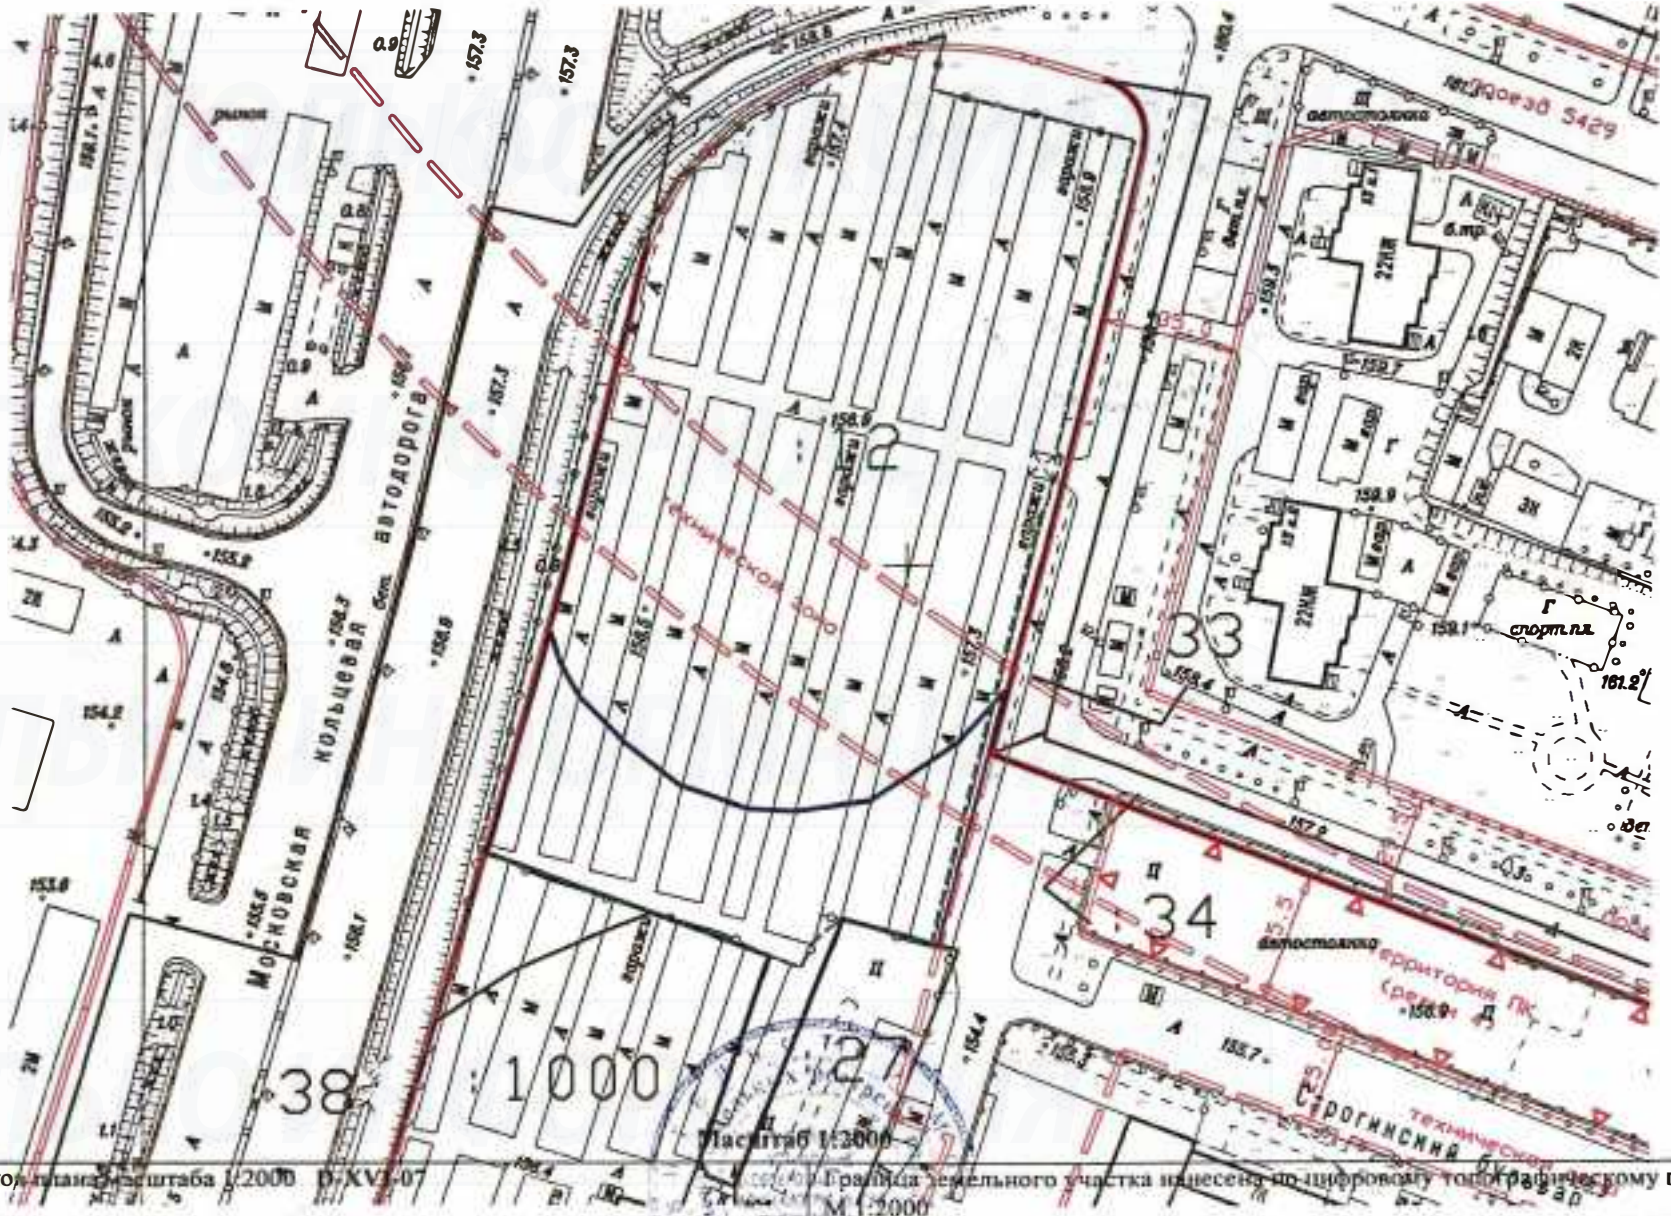

Масштаб 1:2000

Номенклатура листов плана масштаба 1:2000 Р-XVI-07

Граница земельного участка нанесена по цифровому топографическому плану

М 1:2000

Начальник УРЗ СЗАО

М.П.

И.Е.Ледехов

ТОЛЬКО ИНФОРМАЦИЯ

Прошнуровано и скреплено
Печатью _____ листа
Начальник отдела по учету
распорядительных документов
Т.В.Дороднова
24 МАЙ 2011