План "Межевание территории"

район Строгино города Москвы

Лист 2

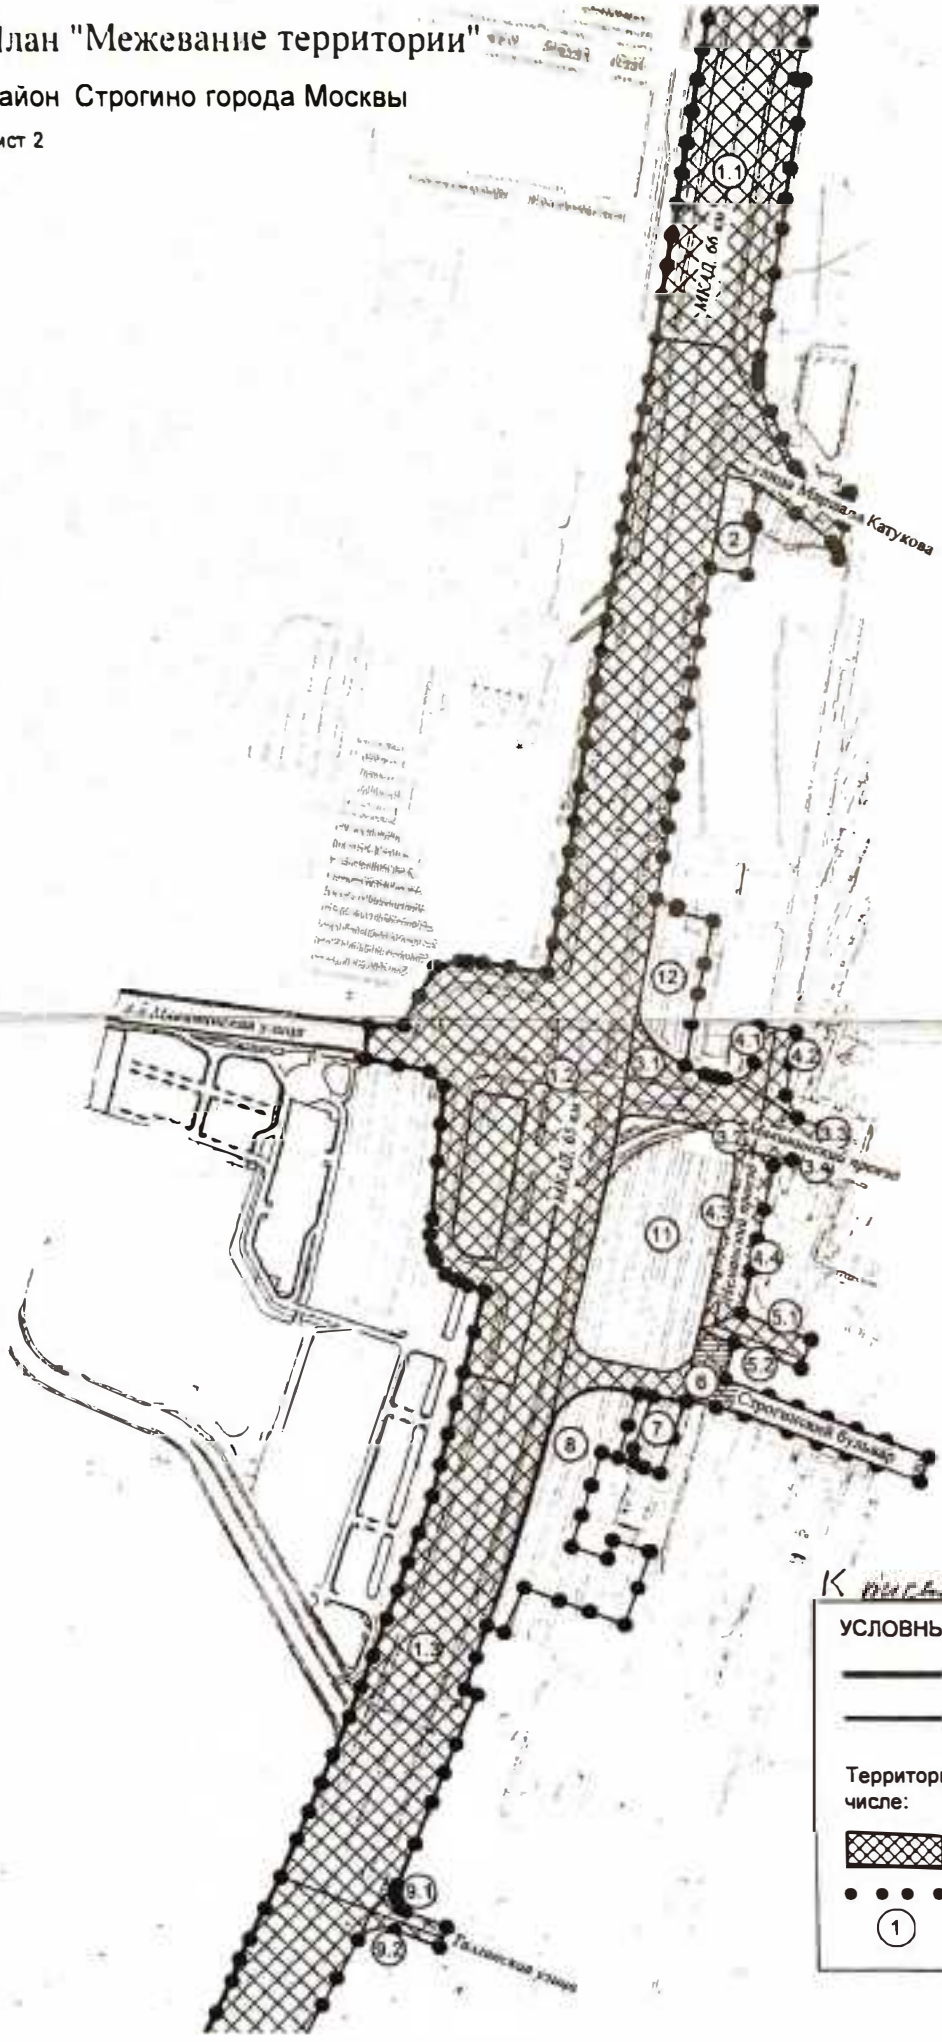

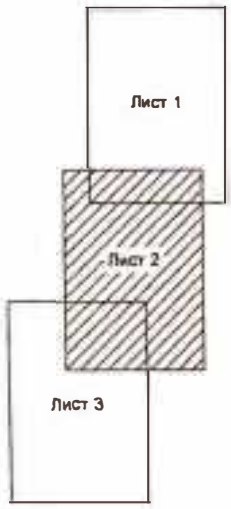

К письму от Крестьянина М.Ф. от 19.04.22

УСЛОВНЫЕ ОБОЗНАЧЕНИЯ

- граница города Москвы
- границы территорий улично-дорожной сети, земельных участков

Территории общего пользования, в том числе:

- участки улично-дорожной сети
- граница межевания территории
- (1) номер земельного участка

Разработано в М 1:2000

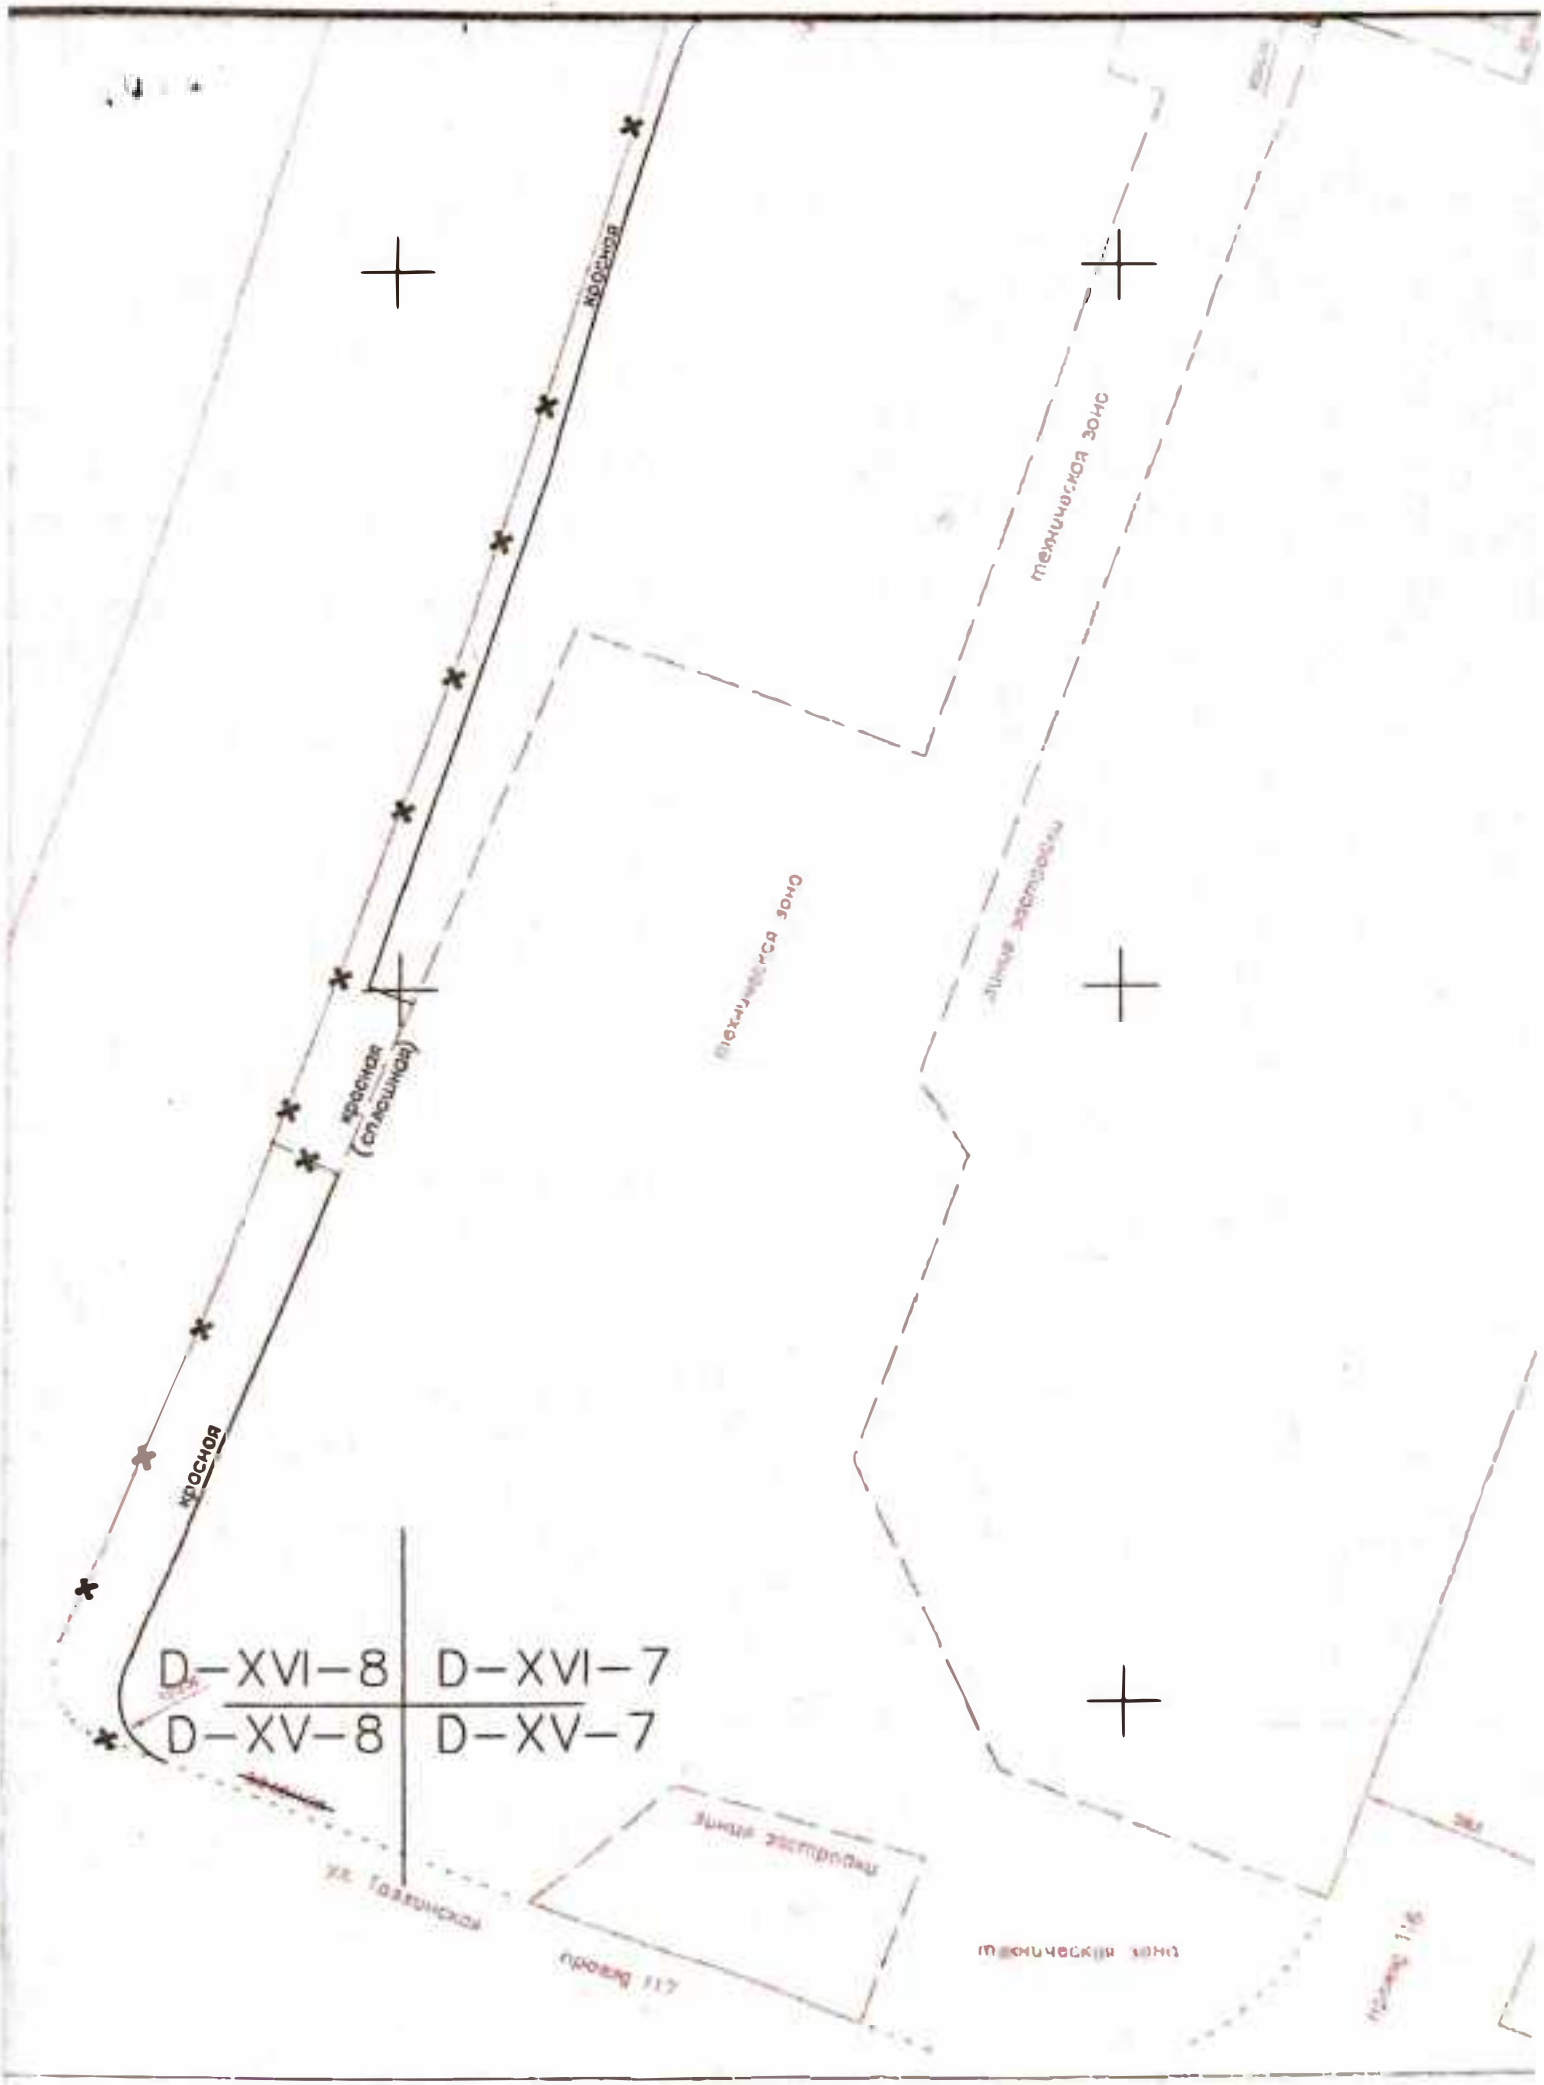
красная
красная (сплошная)
красная
техническая зона
линия электропередач
D-XVI-8 | D-XVI-7
D-XV-8 | D-XV-7
ул. Газетная
проезд 117
линия электропередач
техническая зона

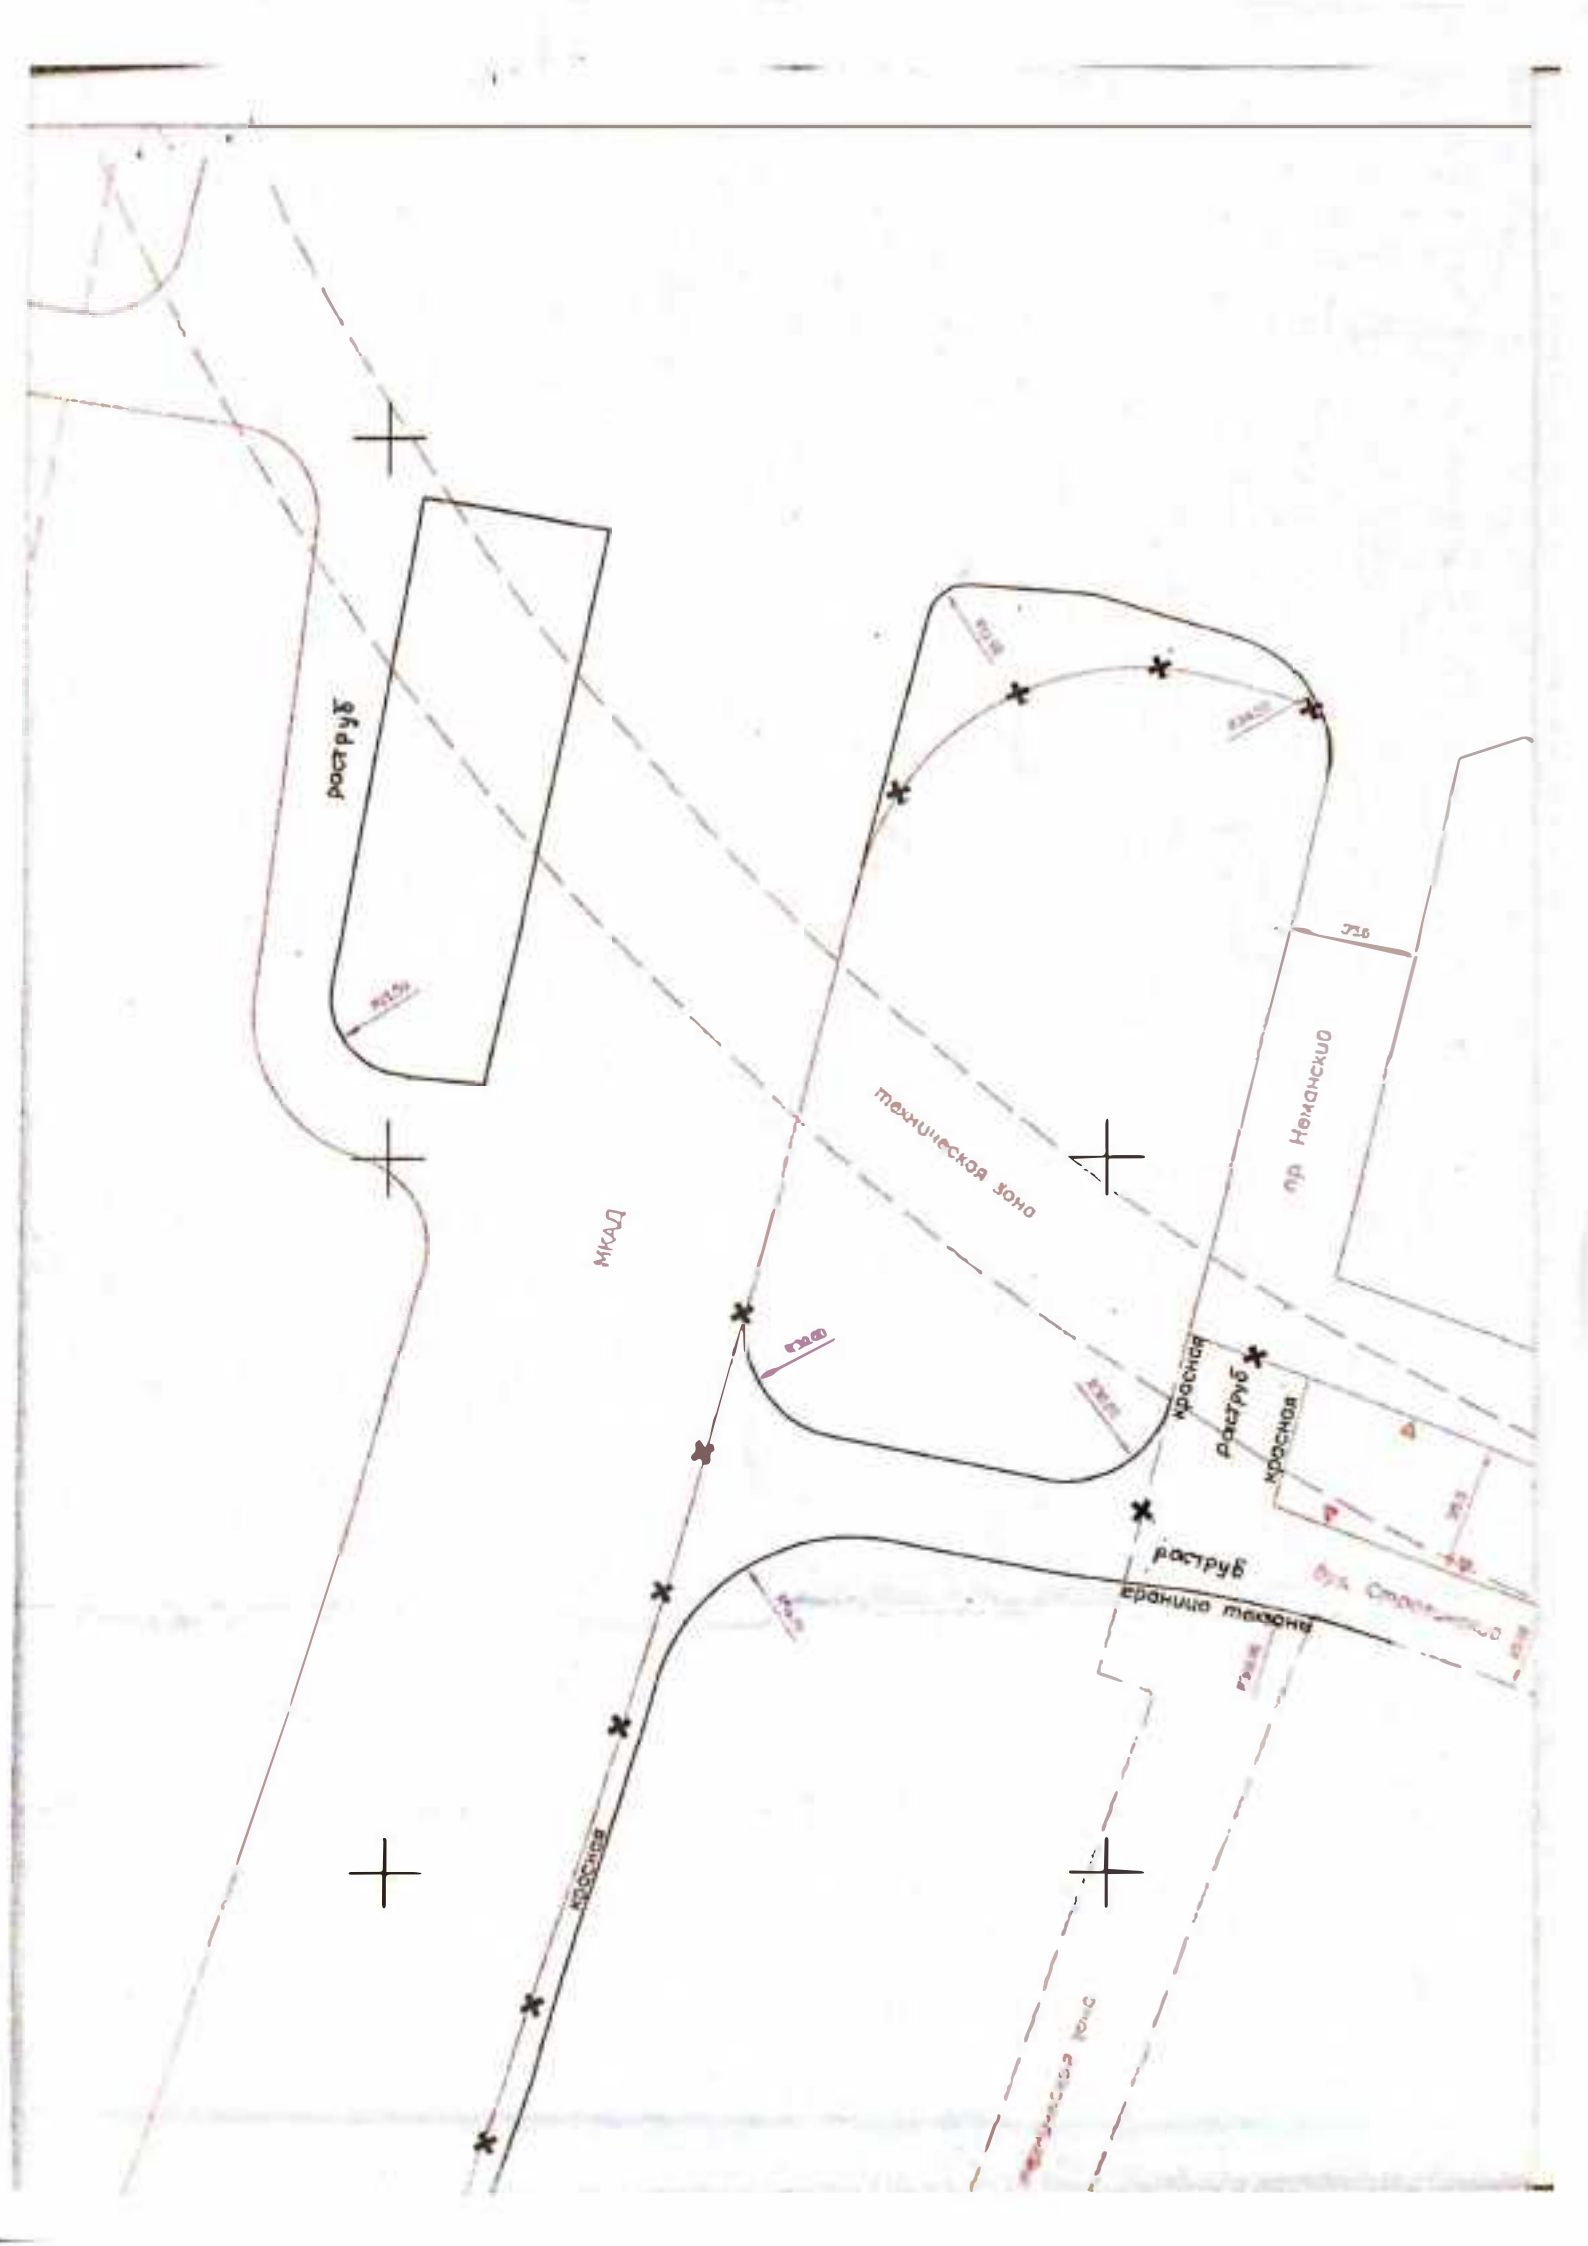
Растру6
Растру6
Растру6
МКАД
Техническая зона
пр. Нежинский
Красная
Красная
Красная
граница таксона